


メインホール

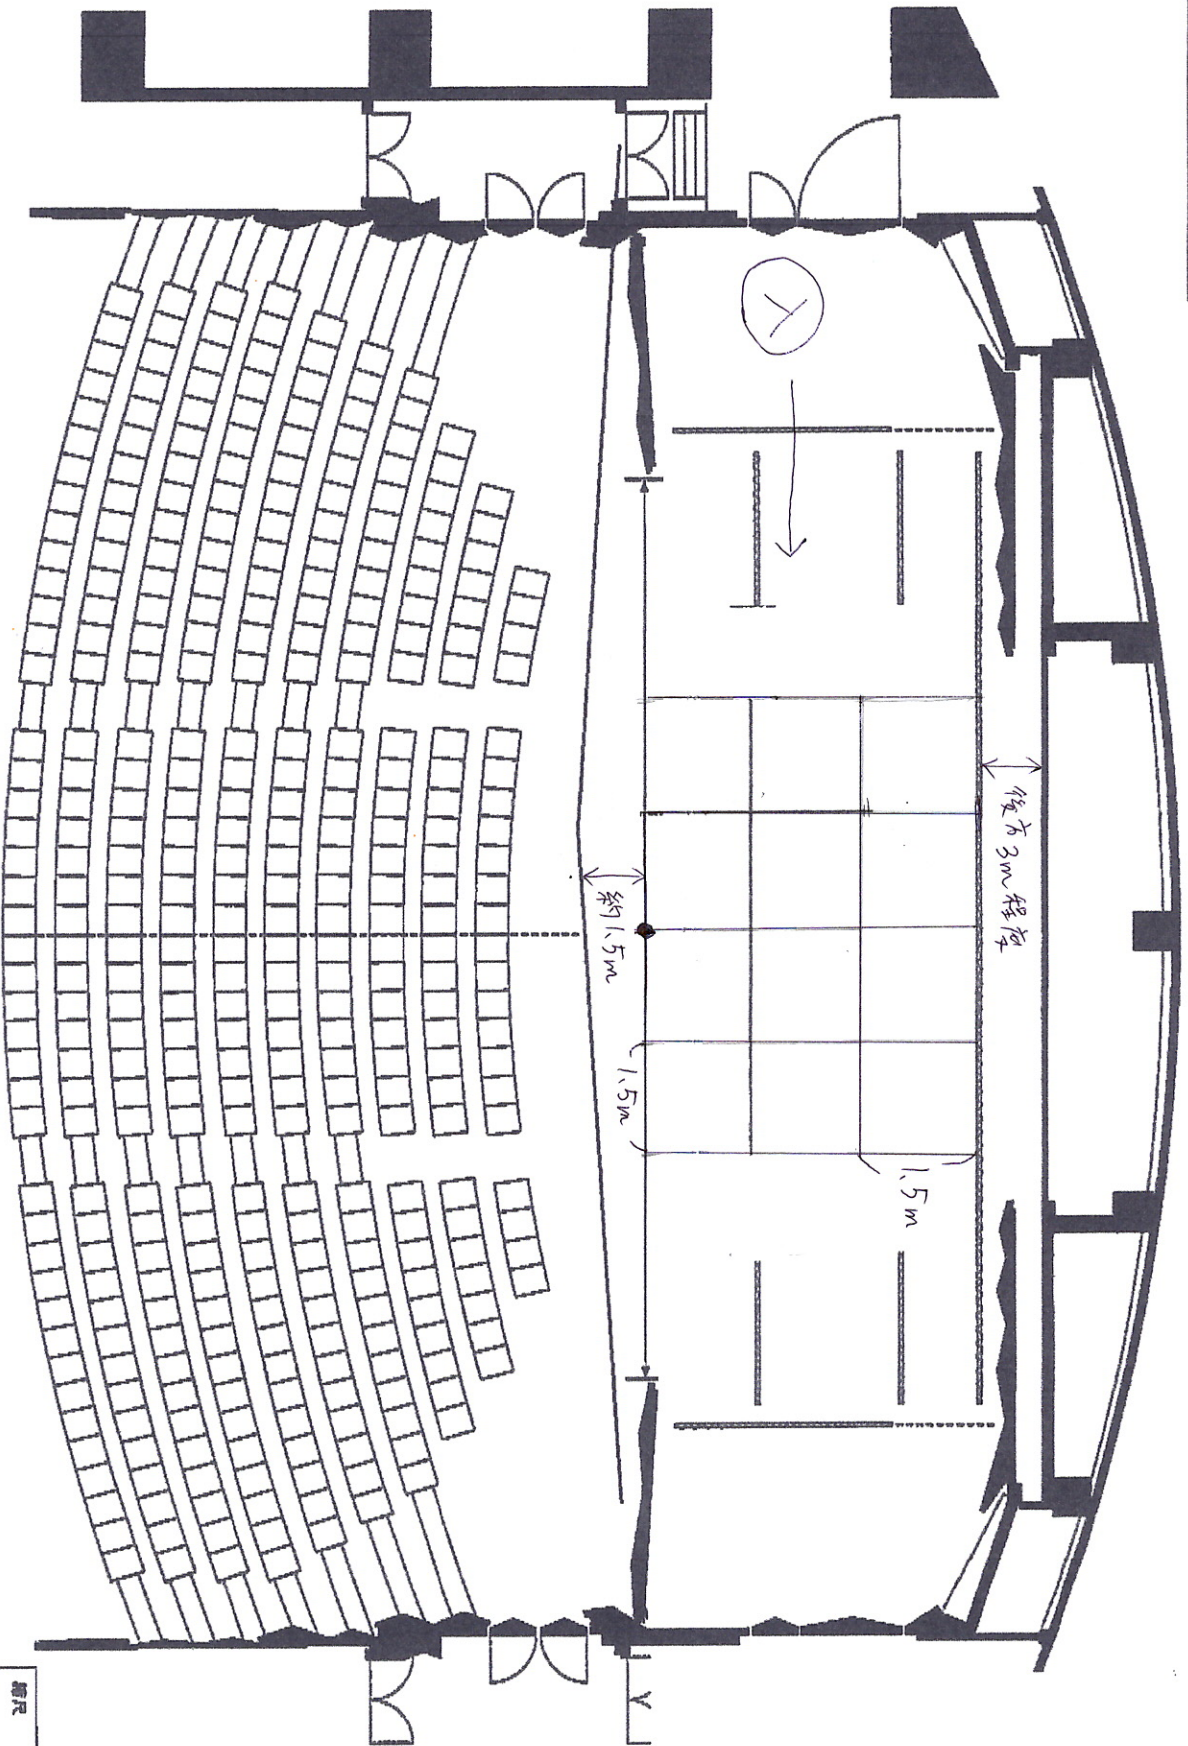

縮尺
1/100